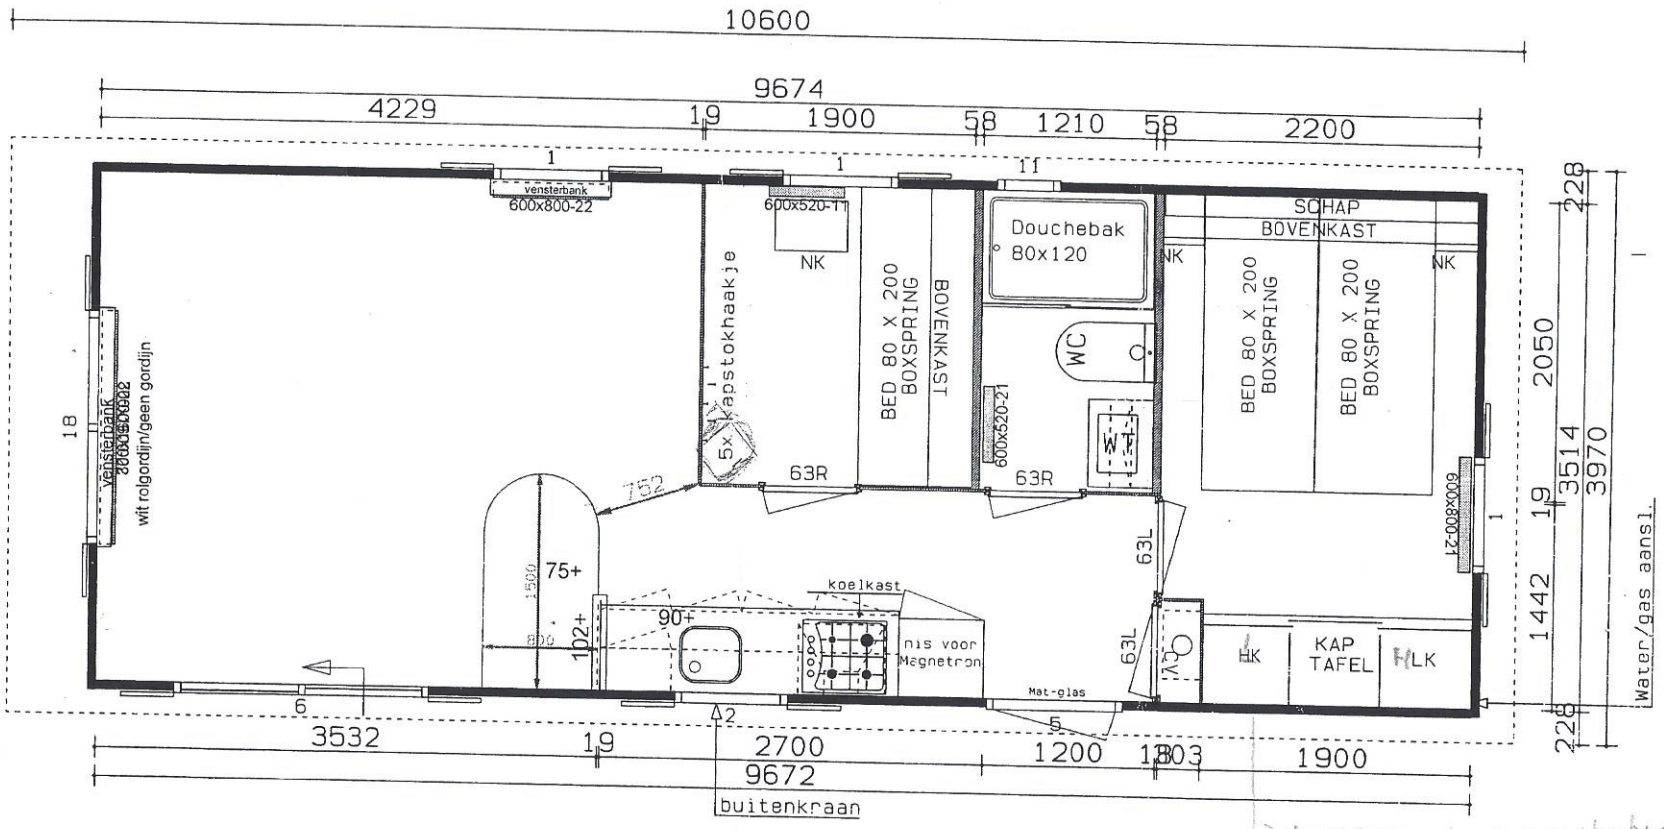

Kozijnen (BxH)
==========

1	80	x	110	Uitzetraam
2	80	x	90	Uitzetraam
5	95	x	206	Deur
6	181	x	199	schuifdeur
11	44	x	44	Uitzetraam
18	160	x	150	Vast

TRANSPORT : Likon
PLAATSEN : Likon
DICHTZETTEN: Steenstripsplaat Antraciet
AANSLUITEN : camping

LIKON BV
Holsteinstraat 2
8028 RT
Zwolle
T. 038-4554500
F. 038-4554501

Type: **KOOLMEES 1000 Type B**

OPDRACHTGEVER: **mevr. Schuil**

CHASSIS NR **Q162637**

PARK: **Aagtdorperduinen**

KAVEL: **122**

ONDERDEEL: **PLATTEGROND**

Definitief ontwerp

DATUM: 8-7-2010

GEW: 2-9-2010